



УНИВЕРЗИТЕТ У КРАГУЈЕВЦУ UNIVERSITY OF KRAGUJEVAC  
Филолошко-уметнички факултет Faculty of Philology and Arts

ИДЕЈНО АРХИТЕКТОНСКО РЕШЕЊЕ  
АДАПТАЦИЈА ОБЈЕКТА ДОМА ВОЈСКЕ У КРАГУЈЕВЦУ  
ЗА ПОТРЕБЕ ФИЛОЛОШКО-УМЕТНИЧКОГ ФАКУЛТЕТА

КРАГУЈЕВАЦ, ОКТОБАР 2014

---

**РЕКАПИТУЛАЦИЈА 1.верзије пројекта пренамене:**

1 <u>ЗИДАРСКИ РАДОВИ:</u>	360.000
2 <u>СУВОМОНТАЖНИ</u>	2.900.000
3 <u>ТЕСАРСКИ РАДОВИ</u>	400.000
4 <u>ПАРКЕТАРСКИ РАДОВИ</u>	3.000.000
5 <u>ПОДОПОЛАГАЧКИ РАДОВИ</u>	450.000
6 <u>МОЛЕРСКО-ФАРБАРСКИ РАДОВИ</u>	1.400.000
7 <u>ИЗОЛАТЕРСКИ РАДОВИ</u>	130.000
8 <u>СТОЛАРИЈА</u>	1.000.000
9 <u>КЕРАМИЧАРСКИ РАДОВИ</u>	490.000
10 <u>ВОДОВОД</u>	180.000
11 <u>КАНАЛИЗАЦИЈА</u>	76.000
12 <u>ЗАВРШНИ РАДОВИ</u>	750.000

---

**УКУПНО**


<b>11.136.000,00</b>
----------------------

---


U predračun nisu ušli radovi : zidanje pregradnih zidova, unutrašnja vrata, radovi i materijal za podizanje nagiba u amfiteatru, radovi za adaptaciju letnje bašte- nastavnički kabineti, povećanje broja toaleta u prizemlju, osposobljavanje kotlarnice u podrumu i uopšte prostorija u podrumu, stepenišne konstrukcije u prizemlju ka zbornici ...

ADAPTACIJA DOMA VOJSKE ZA POTREBE  
FILOLOŠKO-UMETNIČKOG FAKULTETA

OSNOVA PRIZEMLJA R=1:100

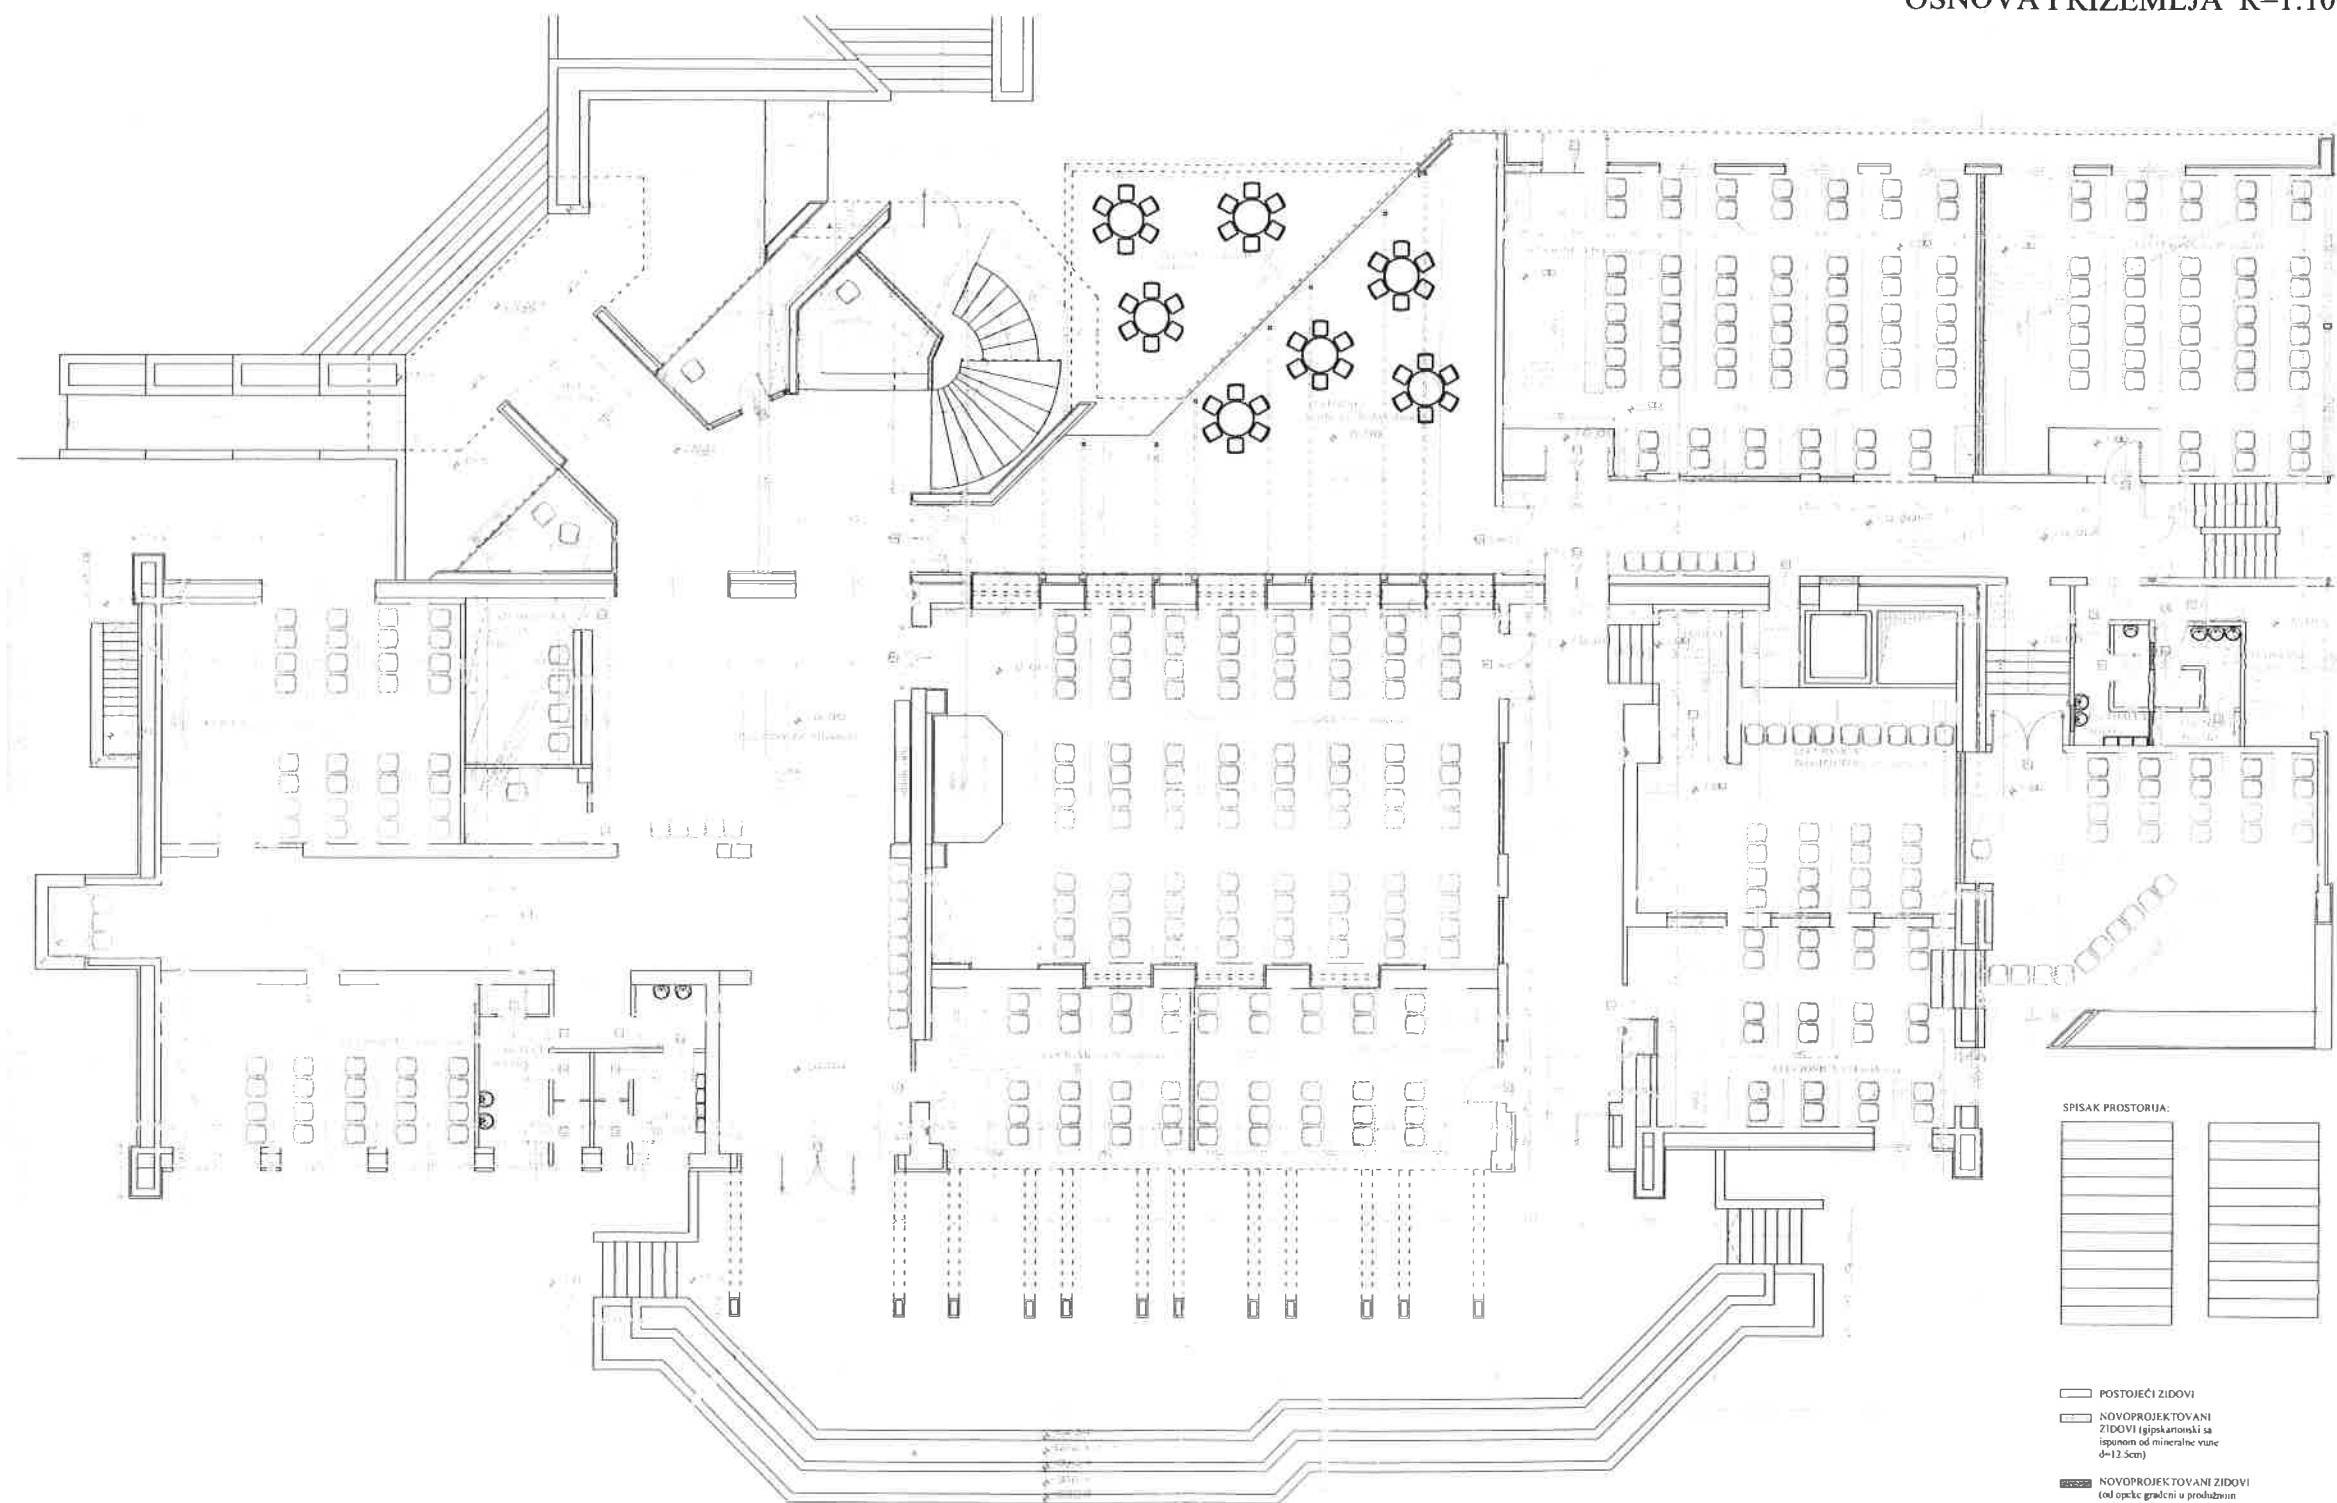

SPISAK PROSTORA:

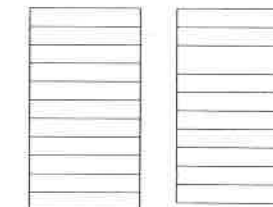

POSTOJEĆI ZIDOWI


NOVOPROJEKTOVANI  
ZIDOWI (gipskartonski sa  
izpunom od mineralne vune  
d=12 cm)

NOVOPROJEKTOVANI ZIDOWI  
(od opeke gračani u produžetku  
maltera d=12 cm)

NOVOPROJEKTOVANI ZIDOWI  
(PP gipskartonski sa izpunom  
kamene vune)


ADAPTACIJA DOMA VOJSKE ZA POTREBE  
FILOLOŠKO-UMETNIČKOG FAKULTETA

OSNOVA I SPRATA R=1:100

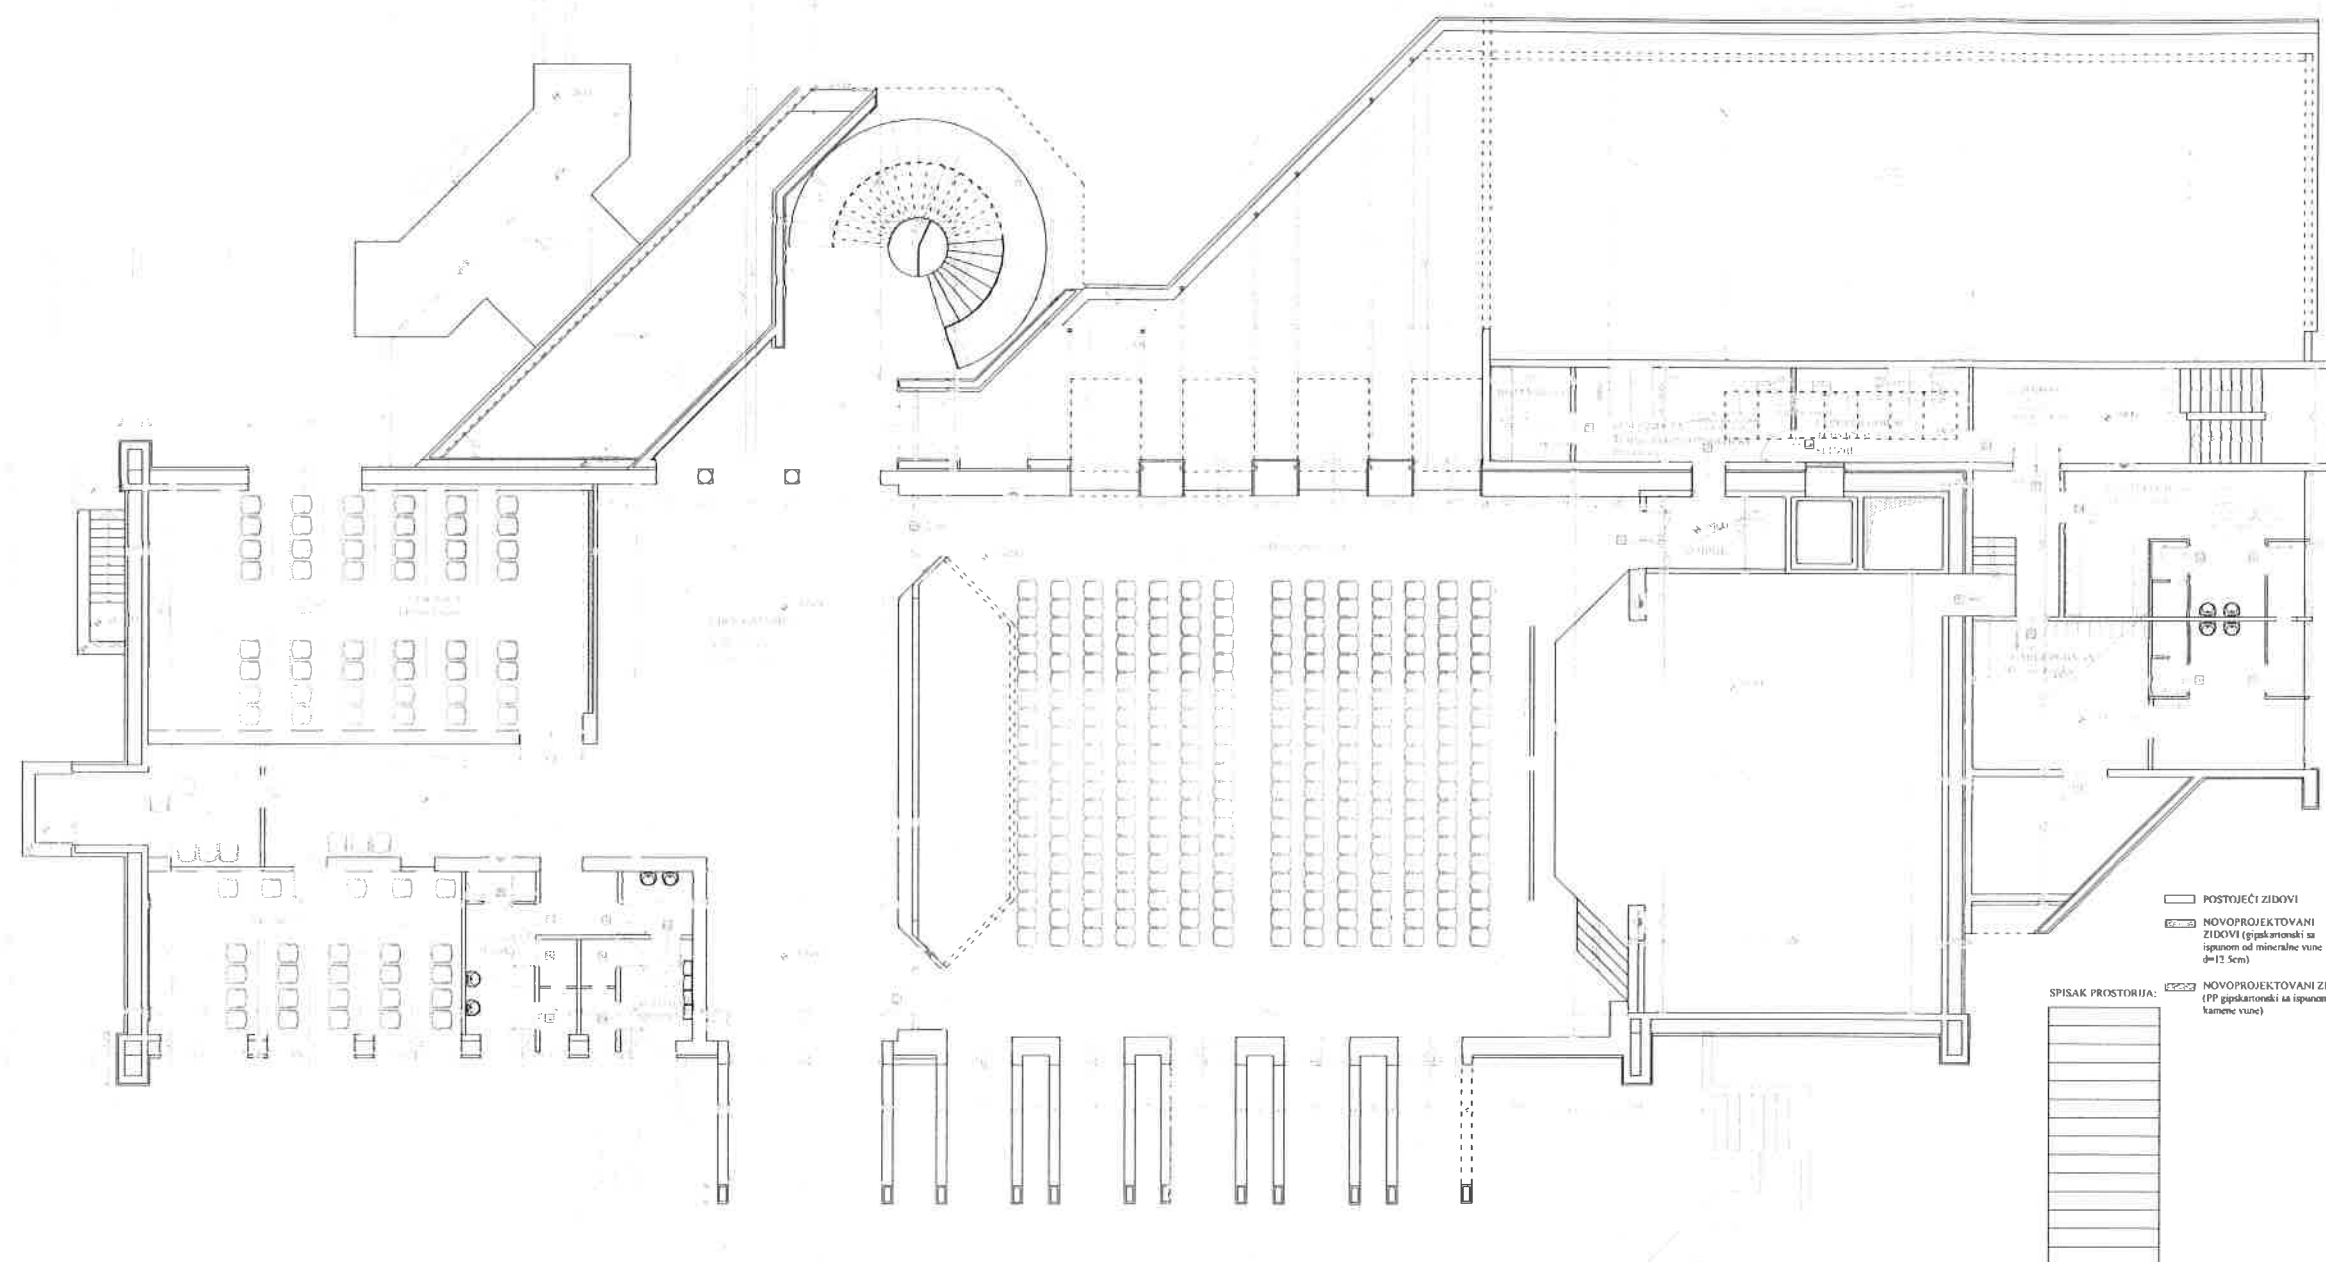

# ADAPTACIJA DOMA VOJSKE ZA POTREBE FILOLOŠKO-UMETNIČKOG FAKULTETA

OSNOVA II SPRATA R=1:100

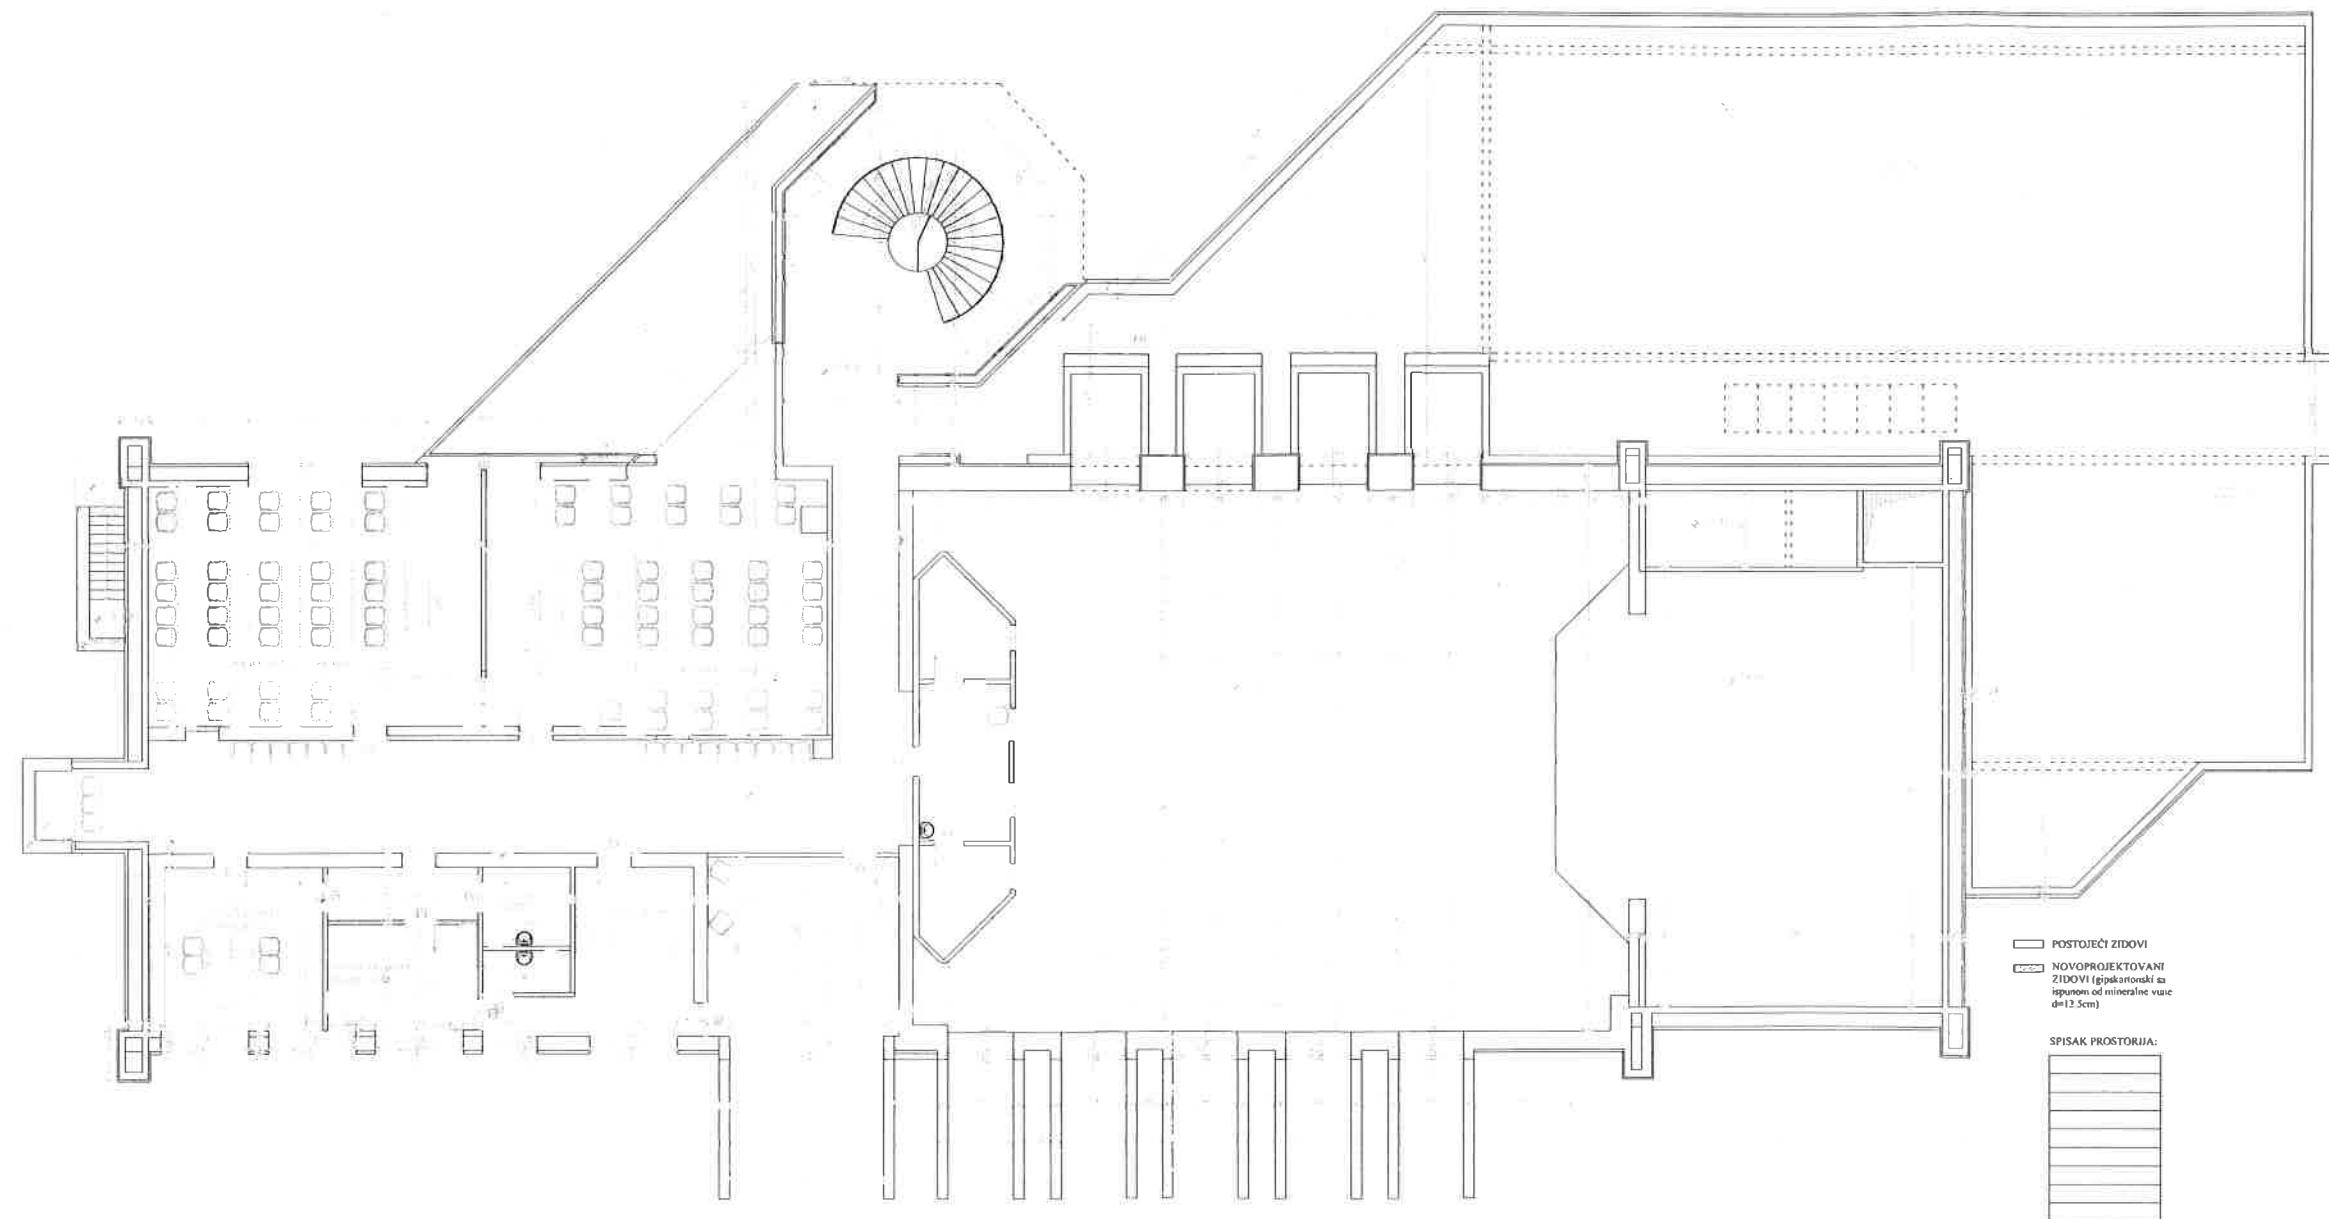

OSNOVA II SPRATA  
**IDEJNO REŠENJE**  
 PROJEKTANT mr Pavlović Ivana dia  
 juni 2012 god.